



무학홀(소공연장) 조명 회로도 (lighting circuit diagram)

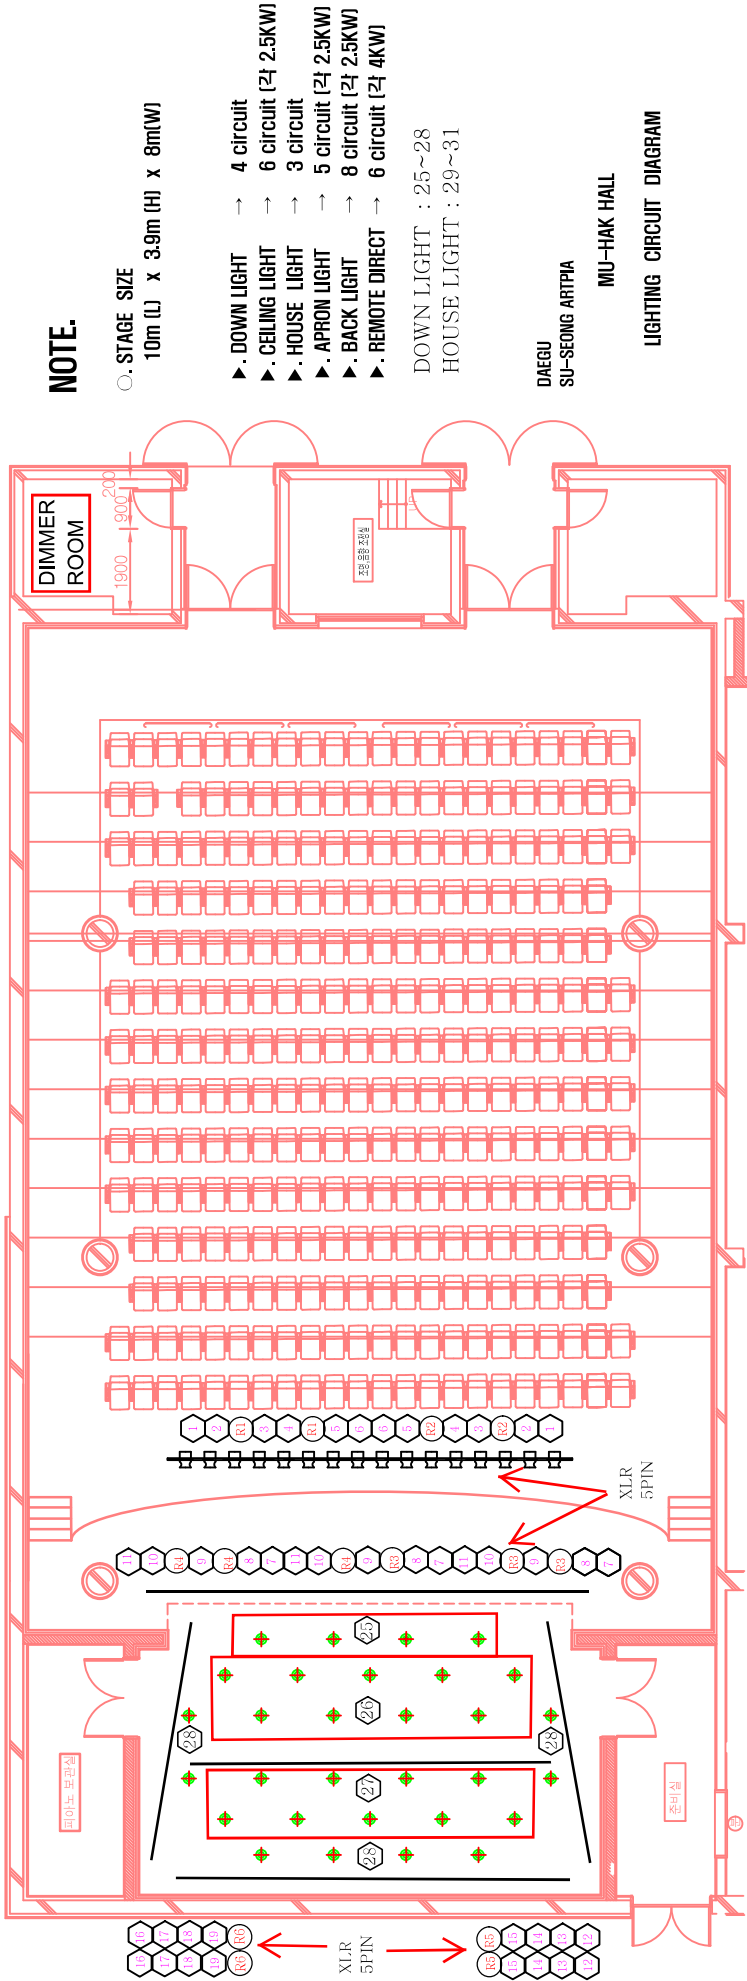

무학홀 평면도 (Mu-Hak Hall Plan)

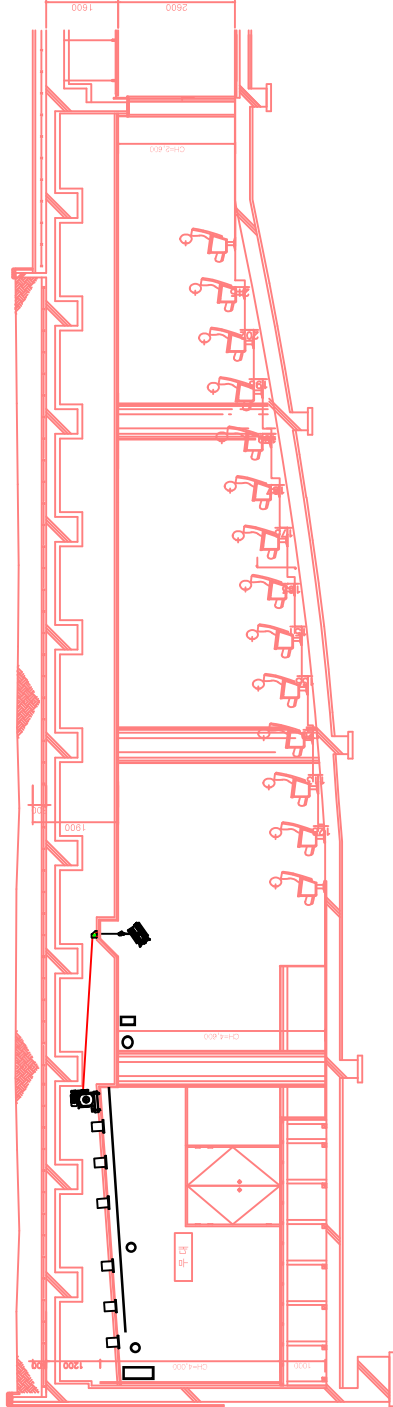

무학홀 단면도 (Mu-Hak Hall Section )